


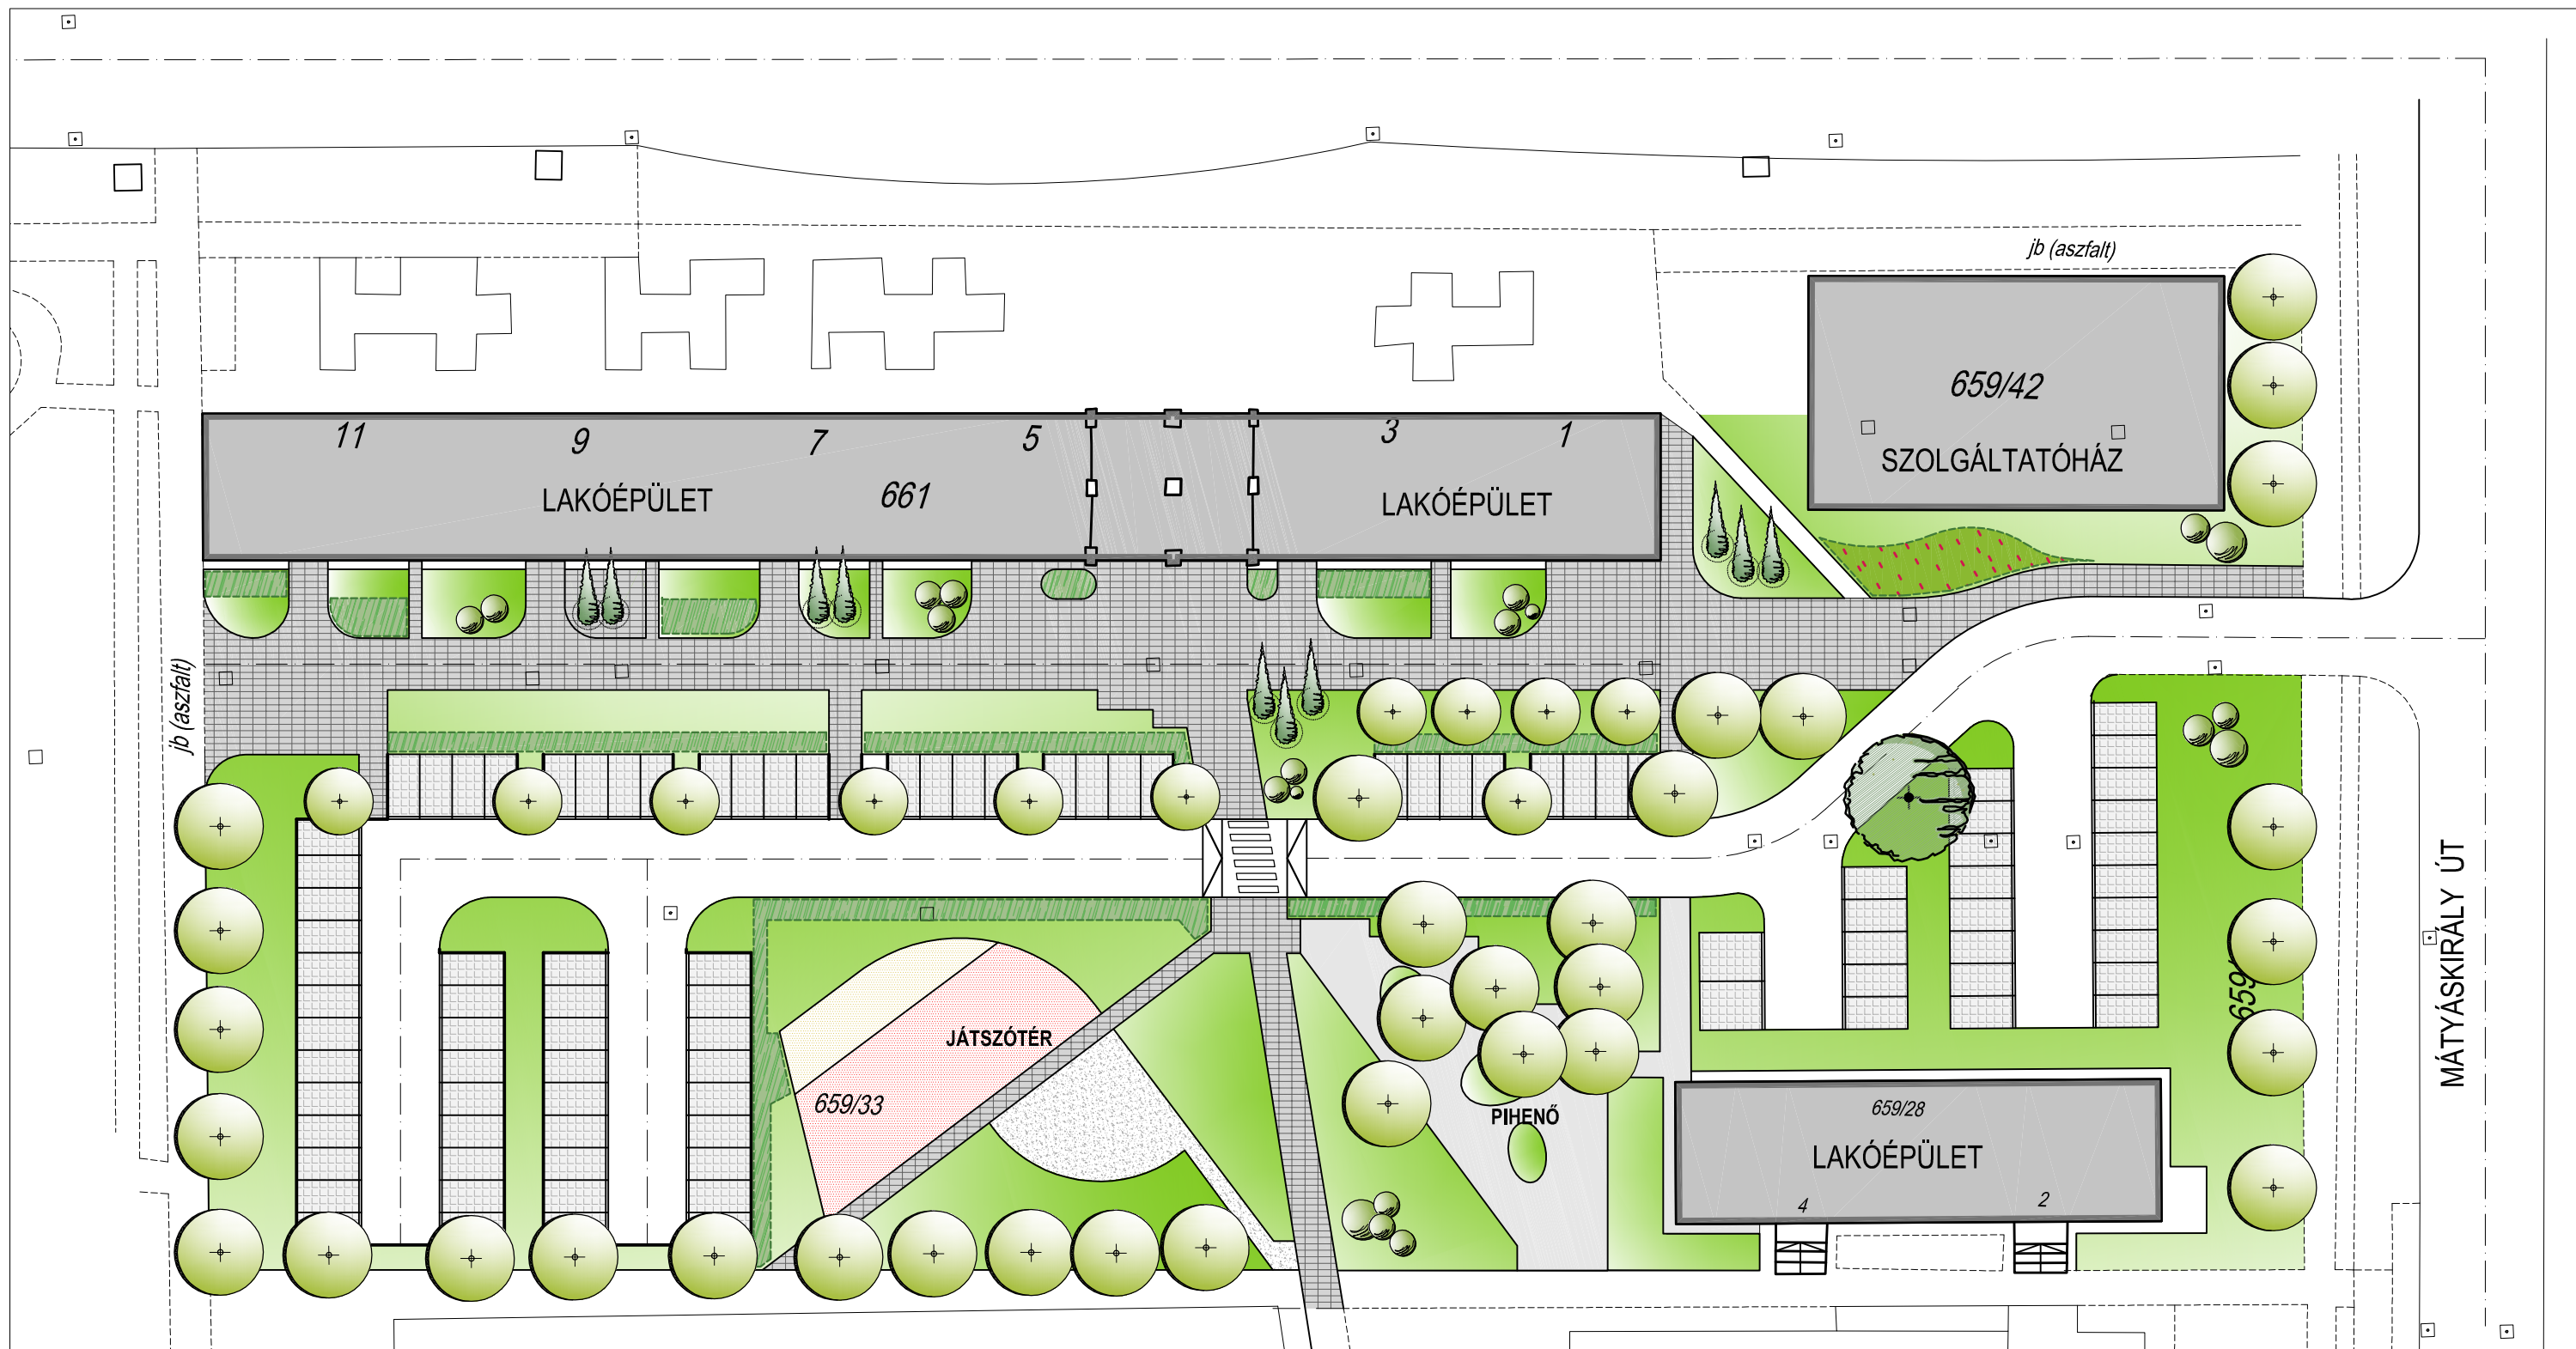

	ASZFALT BURKOLAT		HOMOK		TALAJTAKARÓ CSERJE
	TÉRKŐ BURKOLAT		MEGLÉVŐ LOMBOS ÉS TÚLEVELŰ FA		NYÍROTT SÖVÉNYCSERJE
	ASZFALT JÁRDA		TERVEZETT LOMBOSFA		GYEPPFELÜLET
	STABILIZÁLT KAVICS BURK.		TERVEZETT SZOLITER CSERJE		PAD - HULLADÉKGYŰJTŐ
	GUMI BURKOLAT		TÚLEVELŰ FA		TERVEZETT KÖZVILÁGÍTÁS

H-1131. Budapest Gyöngyösi út 23.		Táj-Consult Bt.	
ÉPÍTETTŐ:		M= 1500	
TÁJÉPÍTÉS TERVEZŐK:		2016. JANUÁR. HÓ	
Munka megnevezése:		K-1	
Rajz megnevezése:		KÖRNYEZETTERVEZÉSI BETÉTI TÁRSASÁG	
GÉPKOCSIPARKOLÓ ÉS FÁSÍTÁSI PROGRAM TERV		K-1	